


東京都立産業貿易センター台東館
5階展示室平面図 A3=1:200
展示場面積 1479.0㎡ (全室)

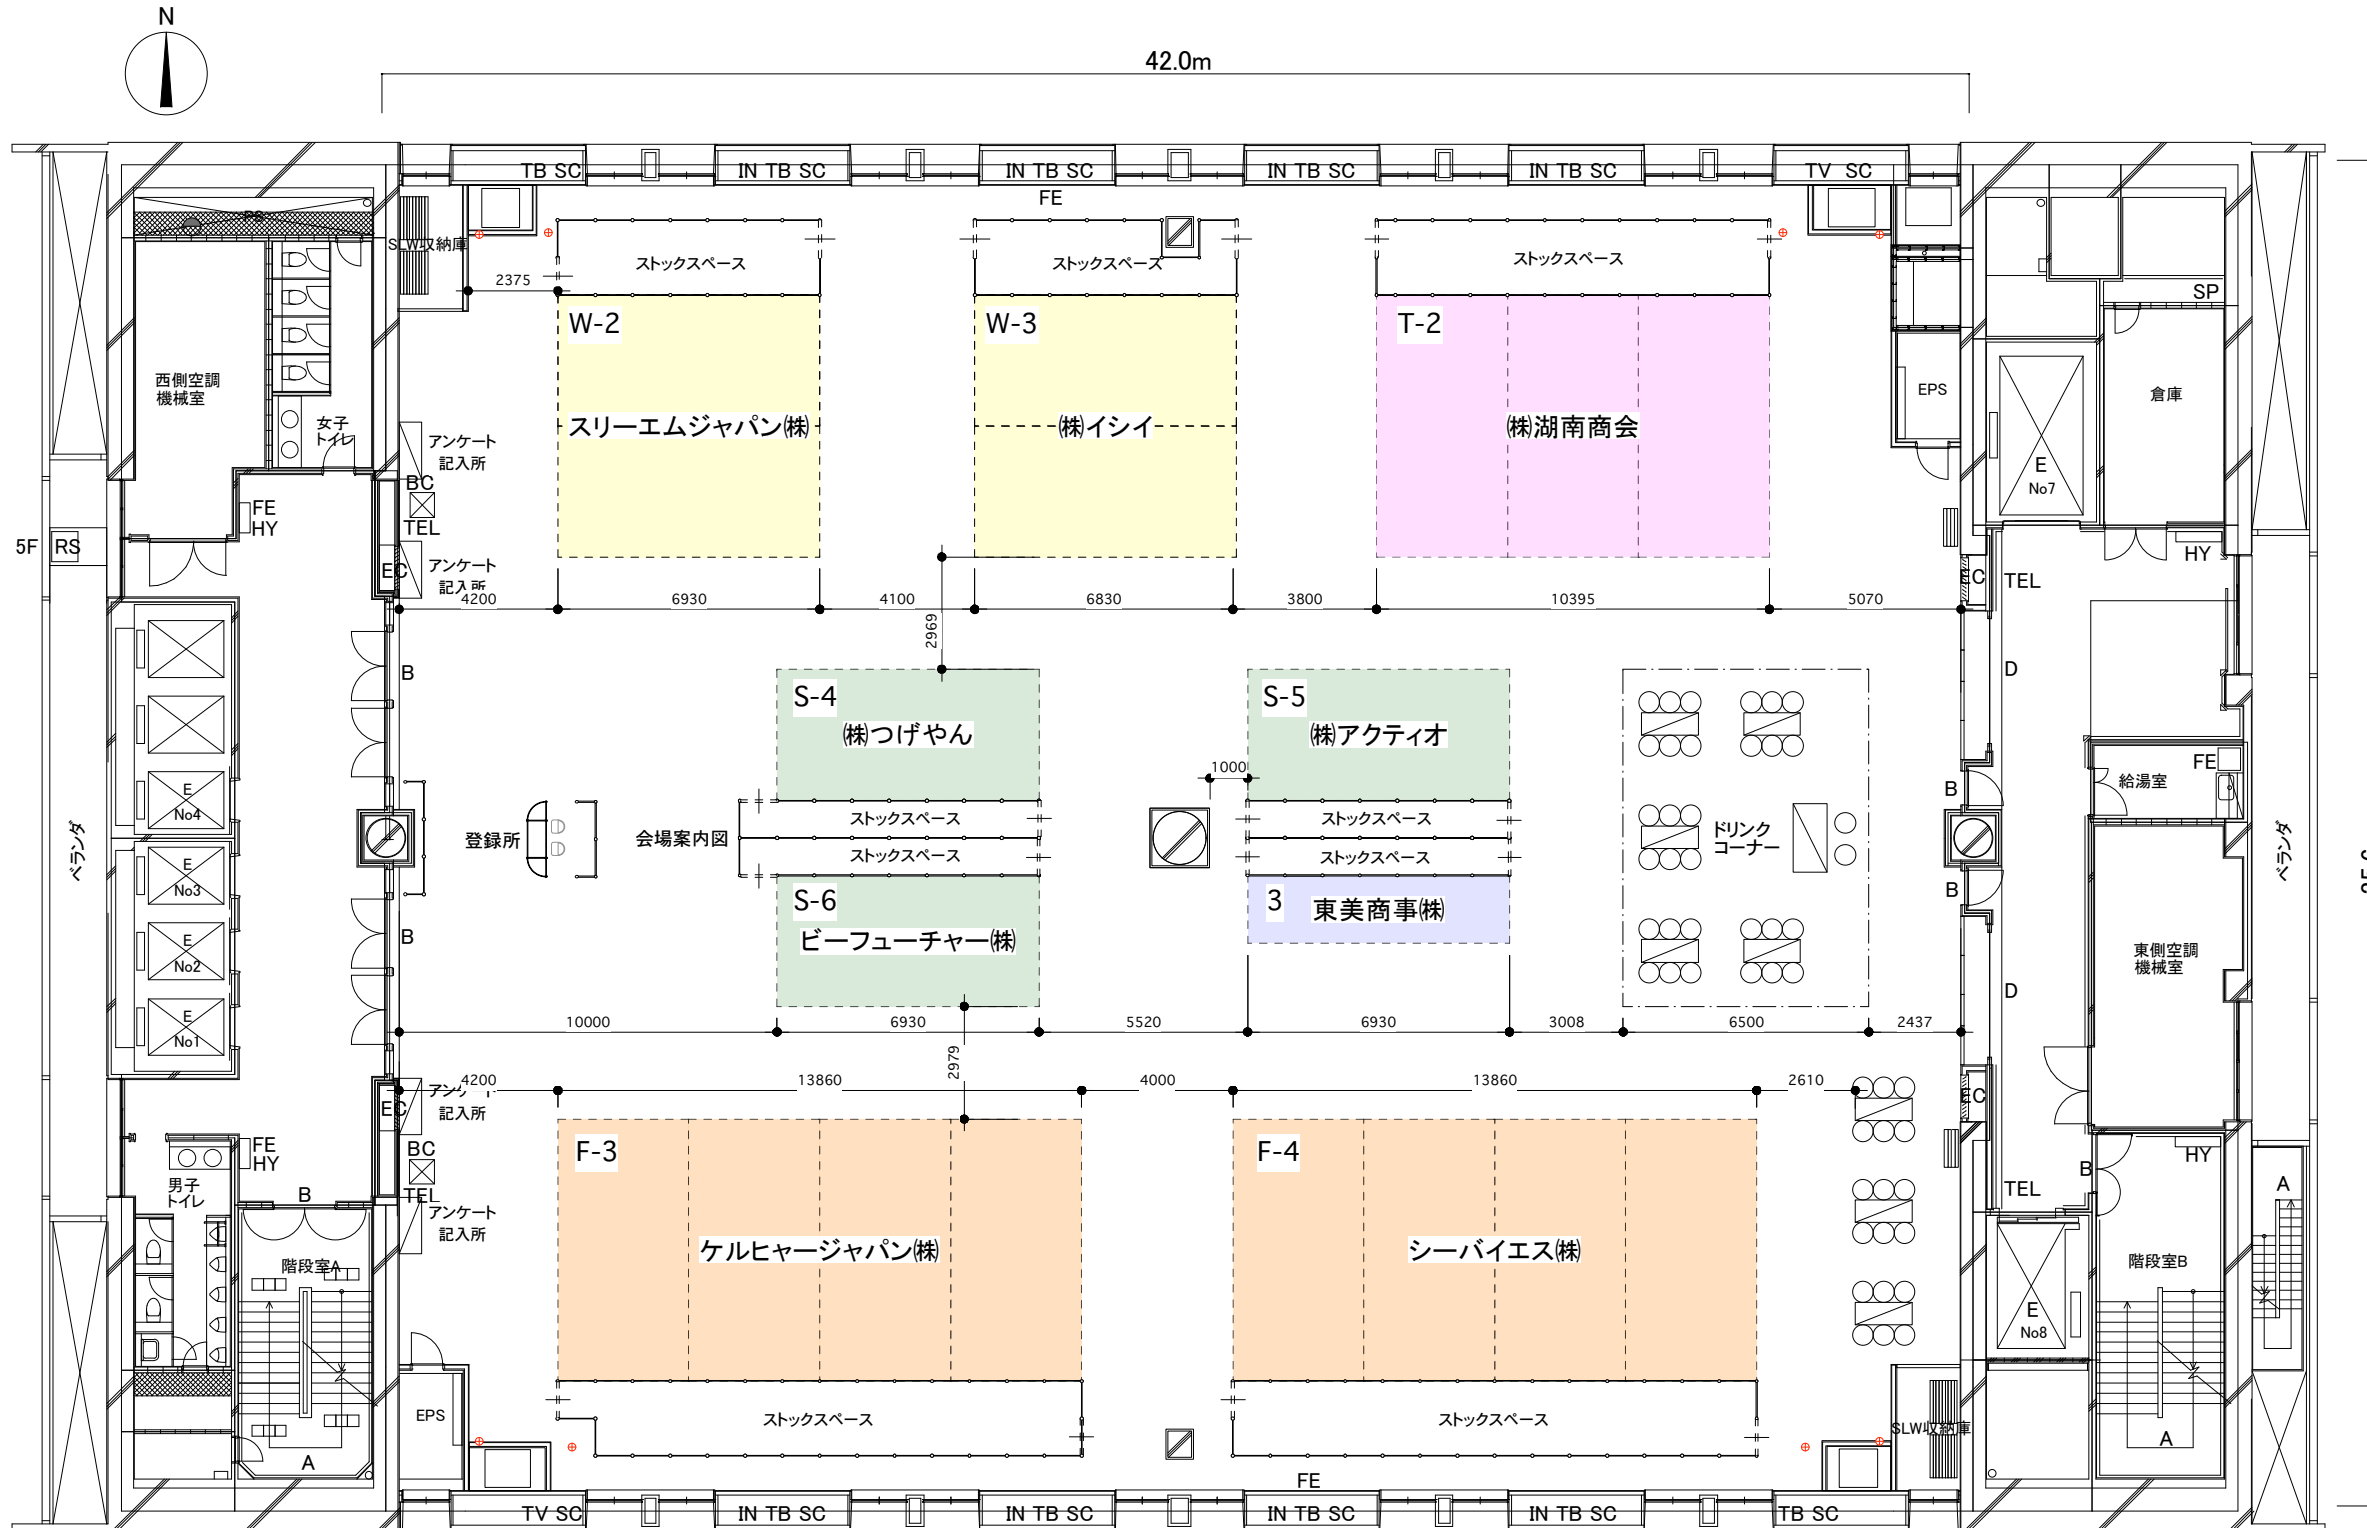


小間面積(ストックスペースは除く)

4倍 小間	13.86m×6.93m = 96㎡
3倍 小間	10.395m×6.93m = 72㎡
2倍 小間	6.93m×6.93m = 48㎡
標準小間	6.93m×3.465m = 24㎡
1/2小間	6.93m×1.8m = 12.47㎡

総小間数	5階小間数
4倍 小間: 7社	4倍小間: 2社
3倍 小間: 4社	3倍小間: 1社
2倍 小間: 6社	2倍小間: 2社
標準小間: 9社	標準小間: 3社
1/2小間: 3社	1/2小間: 1社

- 客用エレベーター(No.1~4)定員15名
 - 荷物用エレベーター(No.7)
積載量 3t 入口 W2.00×H2.60
大きさ W2.00×D4.15×H2.60
 - 荷物用エレベーター(No.8)
積載量 2t 入口 W1.50×H2.40
大きさ W1.70×D3.00×H2.40
 - 電気設備容量(1フロア当り)
単相100/200V 80KVA
3相200V 50KVA
 - コンセント設備
(天井取付抜け止め式・壁コンセント)
単相100V 15A(250V)
 - 放送設備
2セット/フロア
(BGM接続可)ワイヤレスマイク2本/フロア
 - 内線電話
5F 251~6番
6F 261~6番
センター事務室 231番
 - 臨時架設電話
20回線引込可能
 - 床耐荷重 0.6t/m²
 - 給排水設備(4箇所/フロア)
給水管口径 20A 排水管口径 65A
 - インターネット接続コンセント
(8口/フロア)
- A 避難階段
 B 非常口
 BC 放送設備
 D シャッター
 E エレベーター
 EC 排気ガラリ
 FE 消火器
 EPS 分電盤室
 HY 屋内消火栓
 ⊕ 防犯カメラ
 SC 排煙操作箱
 SP スプリンクラー制御弁
 RS 救助袋
 W 給排水口
 TEL 内線電話
 TB 臨時電話端子盤
 TV テレビ端子盤
 IN インターネット接続コンセント

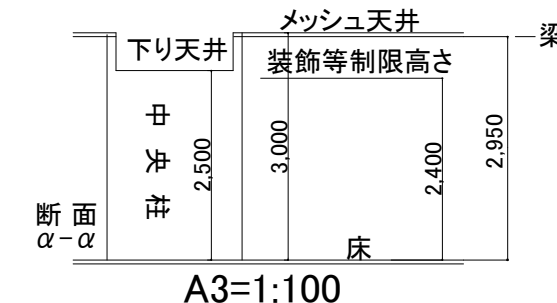

ビルメンテナンスフェア TOKYO 2018
2018.4.11

5F

東京都立産業貿易センター
プロモーショングループ

👤