


東京都立産業貿易センター台東館
6階展示室平面図 A3=1:200
展示場面積 1479.0㎡ (全室)

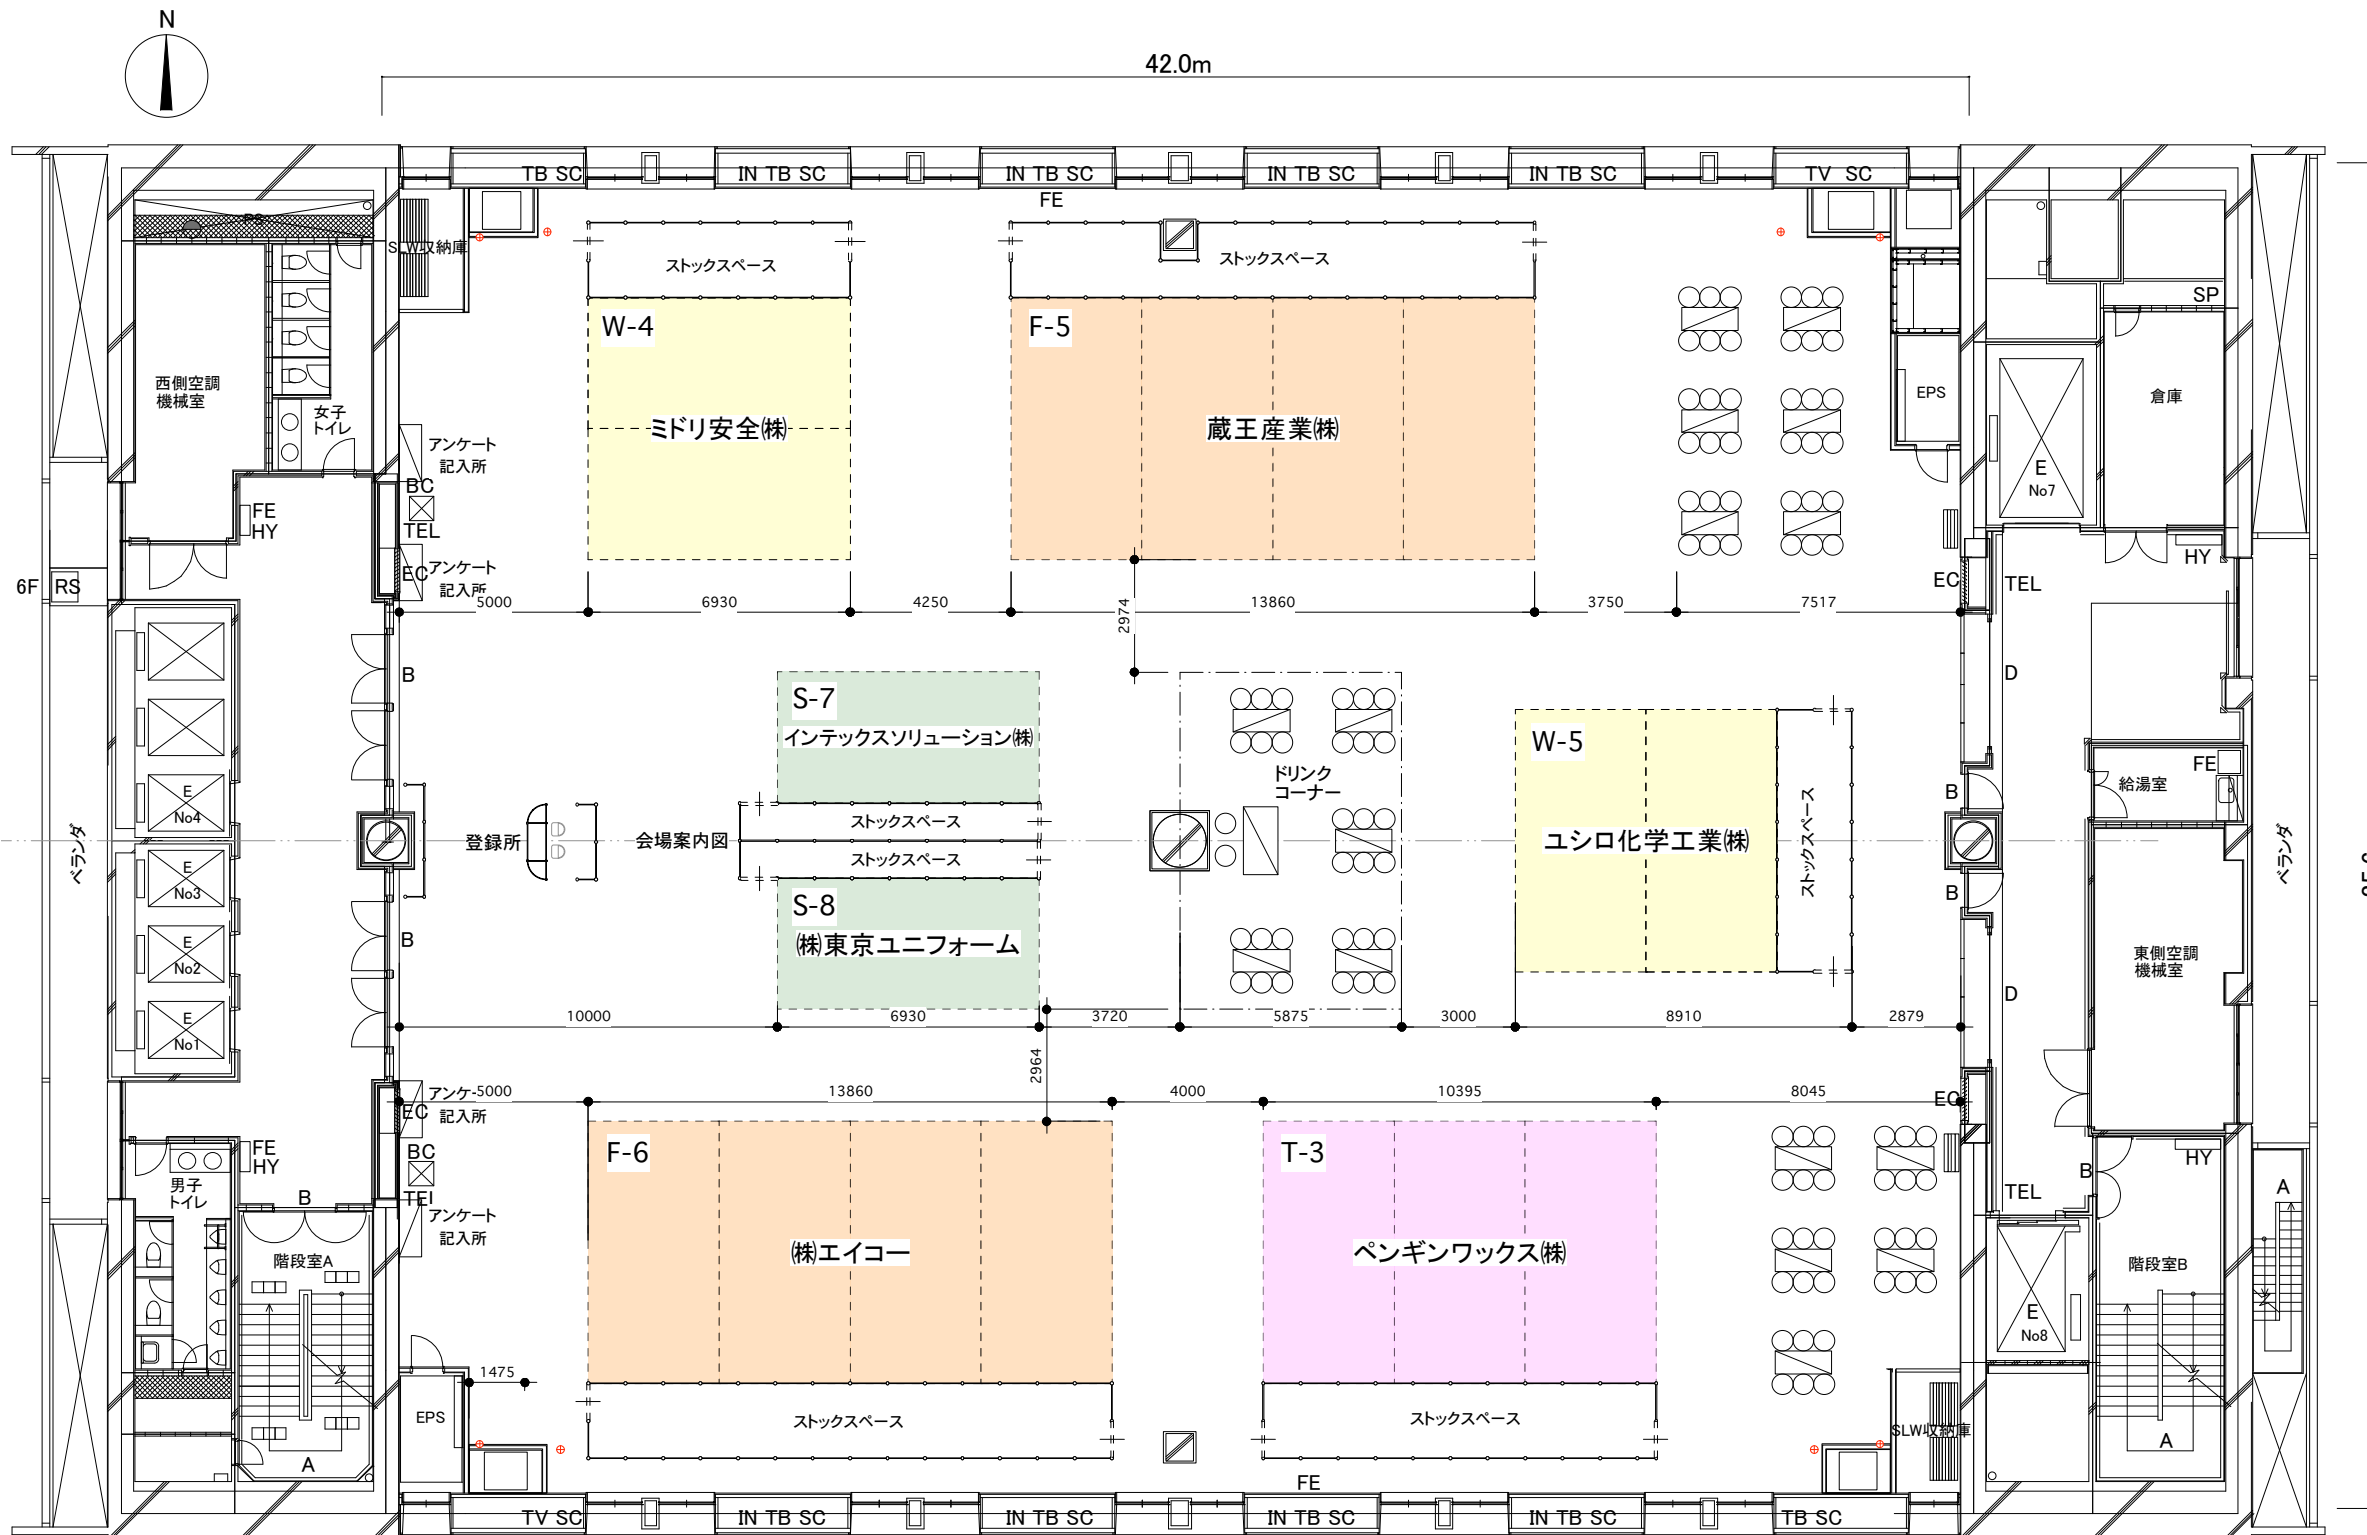

小間面積(ストックスペースは除く)

4倍 小間	13.86m×6.93m = 96㎡
3倍 小間	10.395m×6.93m = 72㎡
2倍 小間	6.93m×6.93m = 48㎡
標準小間	6.93m×3.465m = 24㎡
1/2小間	6.93m×1.8m = 12.47㎡

総小間数

総小間数	6階小間数
4倍 小間: 7社	4倍小間: 2社
3倍 小間: 4社	3倍小間: 1社
2倍 小間: 6社	2倍小間: 2社
標準小間: 9社	標準小間: 2社
1/2小間: 3社	1/2小間: 0社

ビルメンテナンスフェア TOKYO 2018
2018.4.5

- 客用エレベーター (NO.1~4) 定員15名
- 荷物用エレベーター (NO.7)
積載量 3t 入口 W2.00×H2.60
大きさ W2.00×D4.15×H2.60
- 荷物用エレベーター (NO.8)
積載量 2t 入口 W1.50×H2.40
大きさ W1.70×D3.00×H2.40
- 電気設備容量 (1フロア当り)
単相100/200V 80KVA
3相200V 50KVA
- コンセント設備
(天井取付抜け止め式・壁コンセント)
単相100V 15A(250V)

- 放送設備
2セット/フロア
(BGM接続可)ワイヤレスマイク2本/フロア
- 内線電話
5F 251~6番
6F 261~6番
センター事務室 231番
- 臨時架設電話
20回線引込可能
- 床耐荷重 0.6t/m²
- 給排水設備 (4箇所/フロア)
給水管口径 20A 排水管口径 65A
- インターネット接続コンセント
(8口/フロア)

- A 避難階段
- B 非常口
- BC 放送設備
- D シャッター
- E エレベーター
- EC 排気ガラリ
- FE 消火器
- EPS 分電盤室
- HY 屋内消火栓
- ⊕ 防犯カメラ
- SC 排煙操作箱
- SP スプリンクラー制御弁
- RS 救助袋
- W 給排水口
- TEL 内線電話
- TB 臨時電話端子盤
- TV テレビ端子盤
- IN インターネット接続コンセント



A3=1:100

6F

東京都立産業貿易センター
プロモーショングループ

咖啡